

COMMUNE D'AVRY








PLAN D'AMENAGEMENT LOCAL
MODIFICATION PARTIELLE DU PDCom
Ech. 1/5'000 - AVRY 10.02

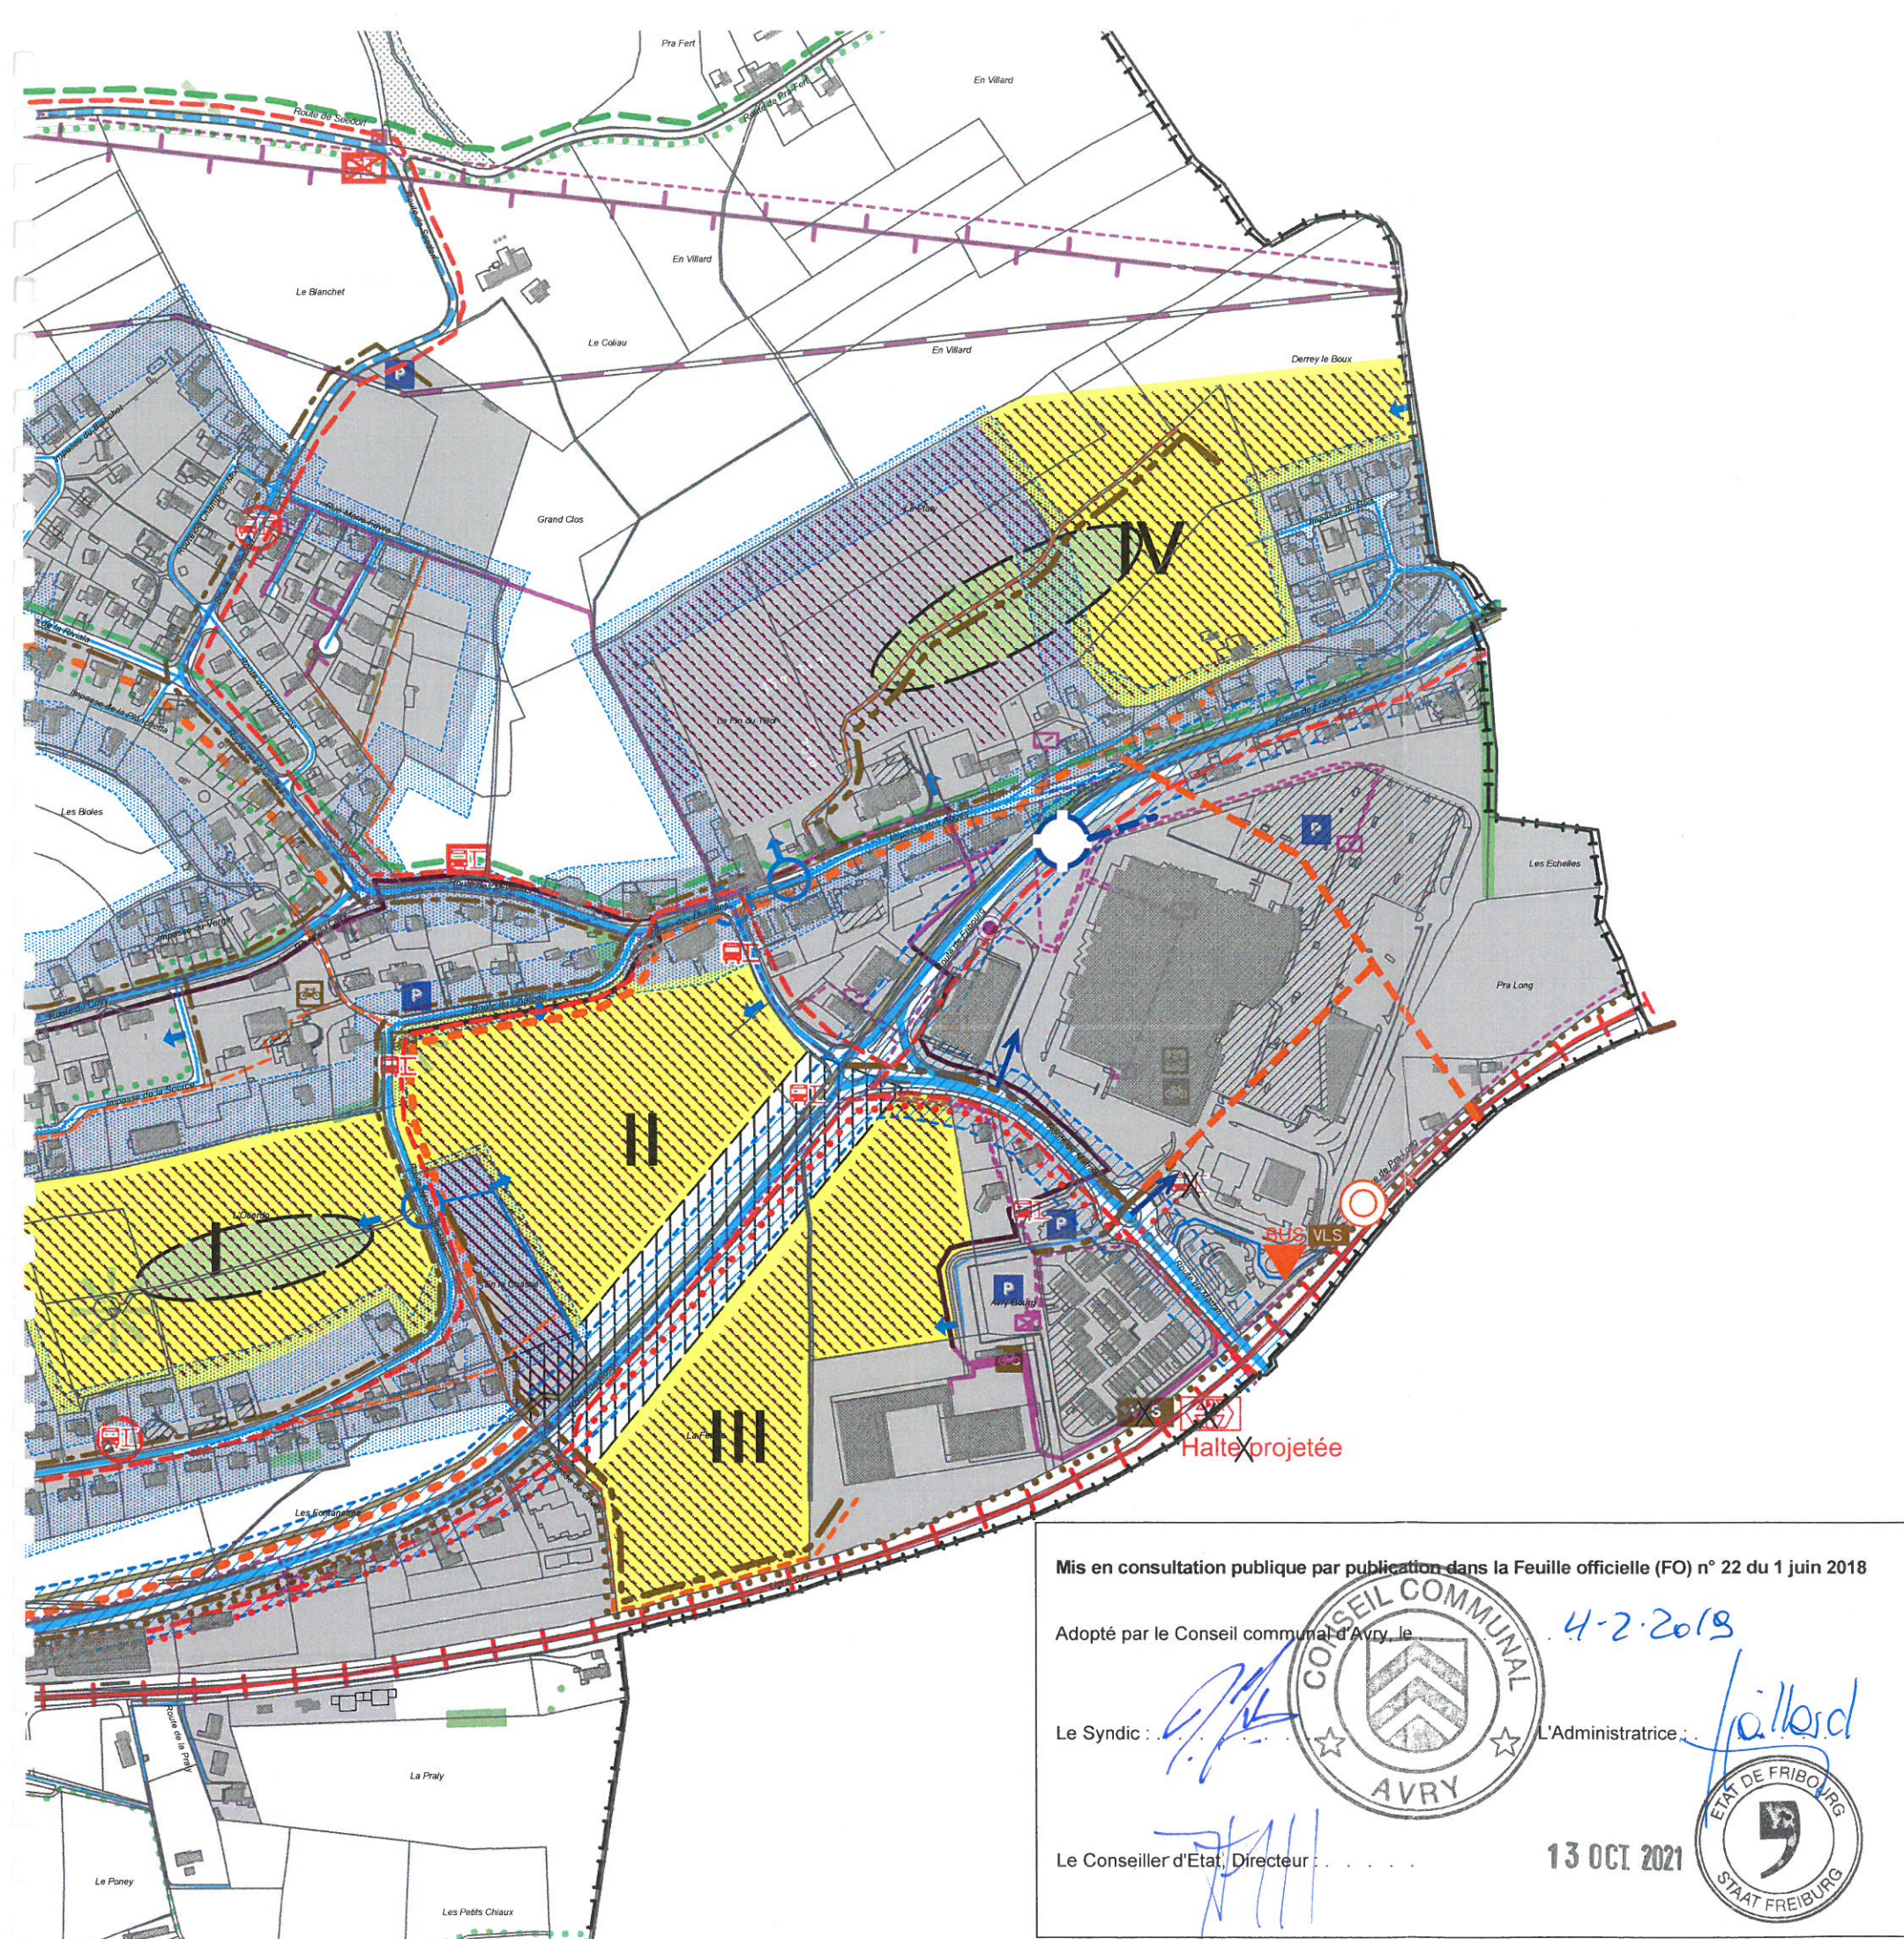
Extrait du plan directeur communal (nouveau)
DOSSIER D'ENQUETE PUBLIQUE



N° MODIFICATION

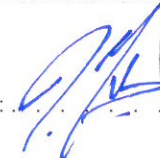
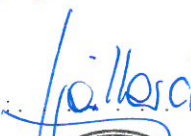
LEGENDE

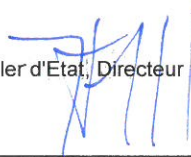
- N° 1  Carrefour et route de liaison projetés
- N° 2  Accès existant
- N° 3  Gare ferroviaire projetée
- N° 4  Gare routière projetée
- N° 5  Liaison piétonne projetée
- N° 6  Station vélos libre-service projetée
- N° 7  Élément supprimé




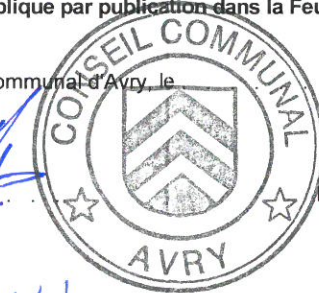
Mis en consultation publique par publication dans la Feuille officielle (FO) n° 22 du 1 juin 2018

Adopté par le Conseil communal d'Avry, le 4-2-2019

Le Syndic :  L'Administratrice : 

Le Conseiller d'Etat, Directeur : 

13 OCT 2021



Givisiez, le 1 juin 2018

URBASOL SA Rte de Mont-Carmel 2 CH-1762 Givisiez
Tél. : +41 (0)26 466 22 33 - email : info@urbasol.ch - www.urbasol.ch